


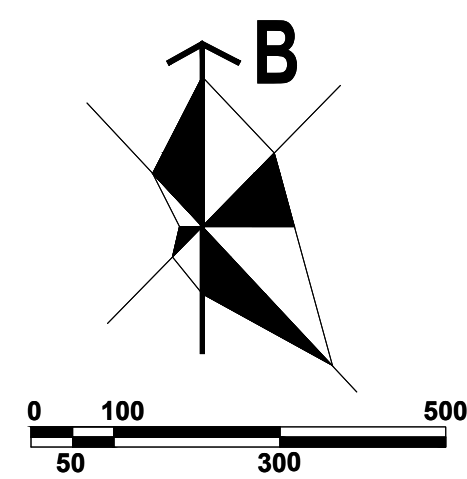

KÝ HIỆU:

HÌNH TRẠNG	QUÝ HOẠCH	
		QUỐC LỘ
		ĐƯỜNG TỈNH
		ĐƯỜNG CHÍNH ĐÔ THỊ
		ĐƯỜNG LIÊN KHU VỰC
		ĐƯỜNG CHÍNH KHU VỰC
		ĐƯỜNG KHU VỰC
		ĐƯỜNG PHÂN KHU VỰC
		CẦU
		BÃI ĐÓ XE
		CẢNG TỔNG HỢP
		BẾN THUYỀN DU LỊCH
		RANH GIỚI XÃ, PHƯỜNG
		RANH GIỚI LẬP QUY HOẠCH
	4.50	CAO ĐỘ THIẾT KẾ (M)
	4.50	CAO ĐỘ TỰ NHIÊN (M)

CƠ QUAN PHÊ DUYỆT:
ỦY BAN NHÂN DÂN TỈNH HƯNG YÊN

KÈM THEO QUYẾT ĐỊNH SỐ NGÀY THÁNG NĂM 2026

CƠ QUAN THẨM ĐỊNH:
SỞ XÂY DỰNG HƯNG YÊN

KÈM THEO BÁO CÁO THẨM ĐỊNH SỐ NGÀY THÁNG NĂM 20.....

CƠ QUAN TỔ CHỨC LẬP VÀ TRÌNH DUYỆT QUY HOẠCH:
BAN QLDA LẬP CÁC QUY HOẠCH PHÂN KHU TRÊN ĐỊA BÀN
TỈNH HƯNG YÊN



KÈM THEO TỜ TRÌNH SỐ NGÀY THÁNG NĂM 2026

ĐƠN VỊ TÀI TRỢ KẾT QUẢ NGHIÊN CỨU QUY HOẠCH:
CÔNG TY CỔ PHẦN TẬP ĐOÀN MẶT TRỜI
GIÁM ĐỐC ĐIỀU HÀNH

NGUYỄN THỊ THÙY TRANG

CÔNG TRÌNH - ĐỊA ĐIỂM: QUY HOẠCH PHÂN KHU TỶ LỆ 1/2000
KHU DU LỊCH, ĐÔ THỊ SINH THÁI PHÍA NAM PHỦ CÙ
ĐỊA ĐIỂM: XÃ TÔNG TRẦN, XÃ TIẾN TIẾN, XÃ TIẾN HOA, TỈNH HƯNG YÊN


TÊN BẢN VẼ:
BẢN ĐỒ QUY HOẠCH HỆ THỐNG GIAO THÔNG
VÀ CHỈ GIỚI ĐƯỜNG ĐỎ, CHỈ GIỚI XÂY DỰNG

  BẢN VẼ: QH06	GHEP.1A0	TỶ LỆ: FIT A0	NGÀY: .../.../2026
THIẾT KẾ	TS.KS. NGÔ HUY THANH		
CHỦ TRÌ	TS.KS. NGÔ HUY THANH		
CHỦ NHIỆM	THS.KTS. HOÀNG LÊ TRUNG		
TRƯỞNG PHÒNG	THS.KTS. ĐƯƠNG THỊ NGA		
Q.L. KỸ THUẬT	THS.KS. BÙI QUÝ HẢI		
ĐƠN VỊ TƯ VẤN LẬP QUY HOẠCH:			
GIÁM ĐỐC			

BÙI QUÝ HÒA

VINUP CÔNG TY CỔ PHẦN QUY HOẠCH XÂY DỰNG
VÀ PHÁT TRIỂN ĐÔ THỊ VIỆT NAM

ĐVC: SỐ 10 NGUYỄN TRÃI, HÀ ĐÔNG, TP HÀ NỘI TEL: 0433825033 EMAIL: INFO@MJPJ.GMAIL.COM

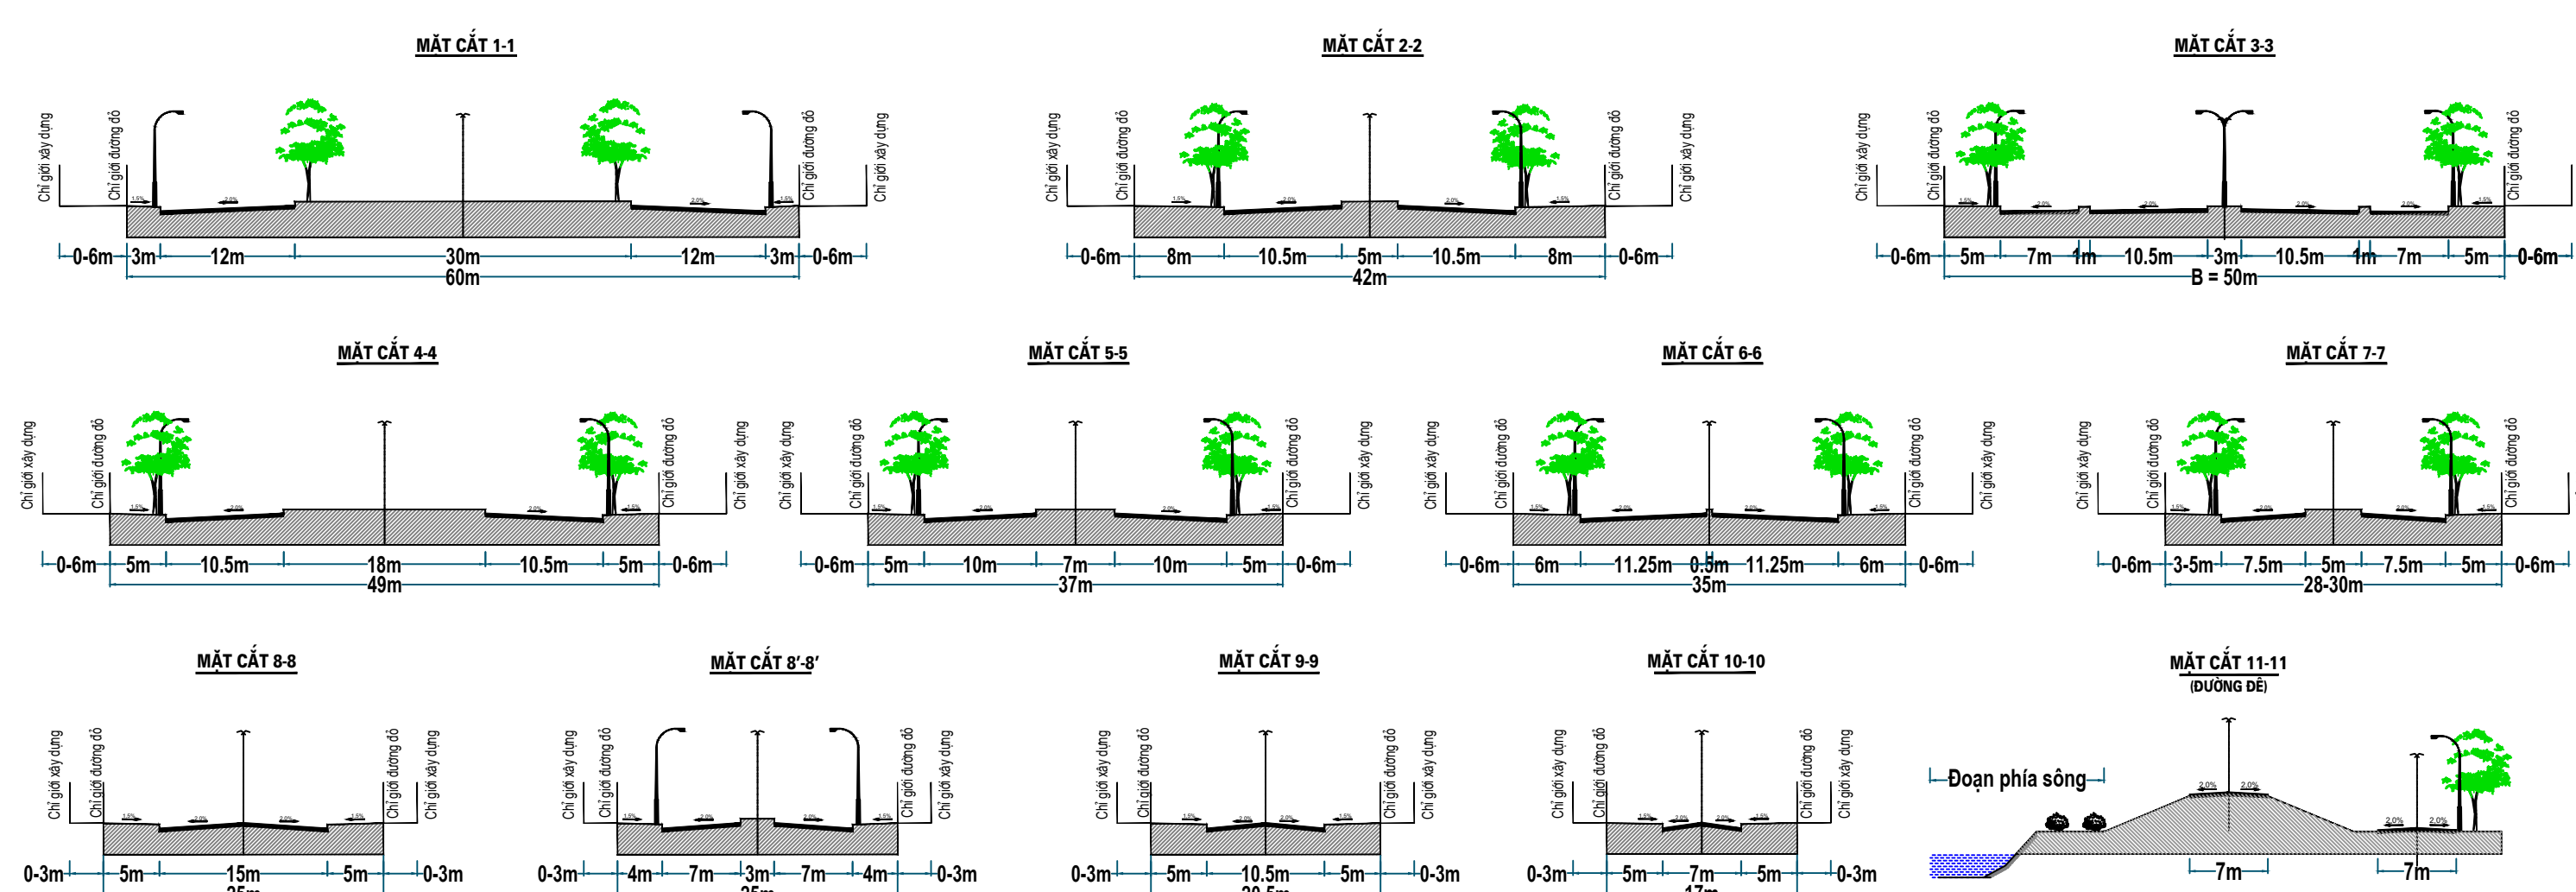

Ghi chú: - Mạng lưới giao thông mang tính định hướng, sẽ được cụ thể hóa ở các bước tiếp theo trong các đồ án quy hoạch chi tiết.

- Mặt cắt các tuyến đường nhằm xác định lộ giới, có cấu mặt cắt sẽ được cụ thể hóa trong các đồ án quy hoạch chi tiết hoặc các dự án đầu tư.
- Mức tọa độ xác định tại một số nút giao cắt chính của khu đô thị nhằm xác định các trục định hướng và loại hình nút giao.