


VỊ TRÍ KHU VỰC QUY HOẠCH TRONG TÌNH HÌNH YÊN MỚI SAU SẮP XẾP
THEO NGHỊ QUYẾT SỐ 1666/NQ-UBTVQH15 NGÀY 16/06/2025 CỦA ỦY BAN THƯỜNG VỤ QUỐC HỘI

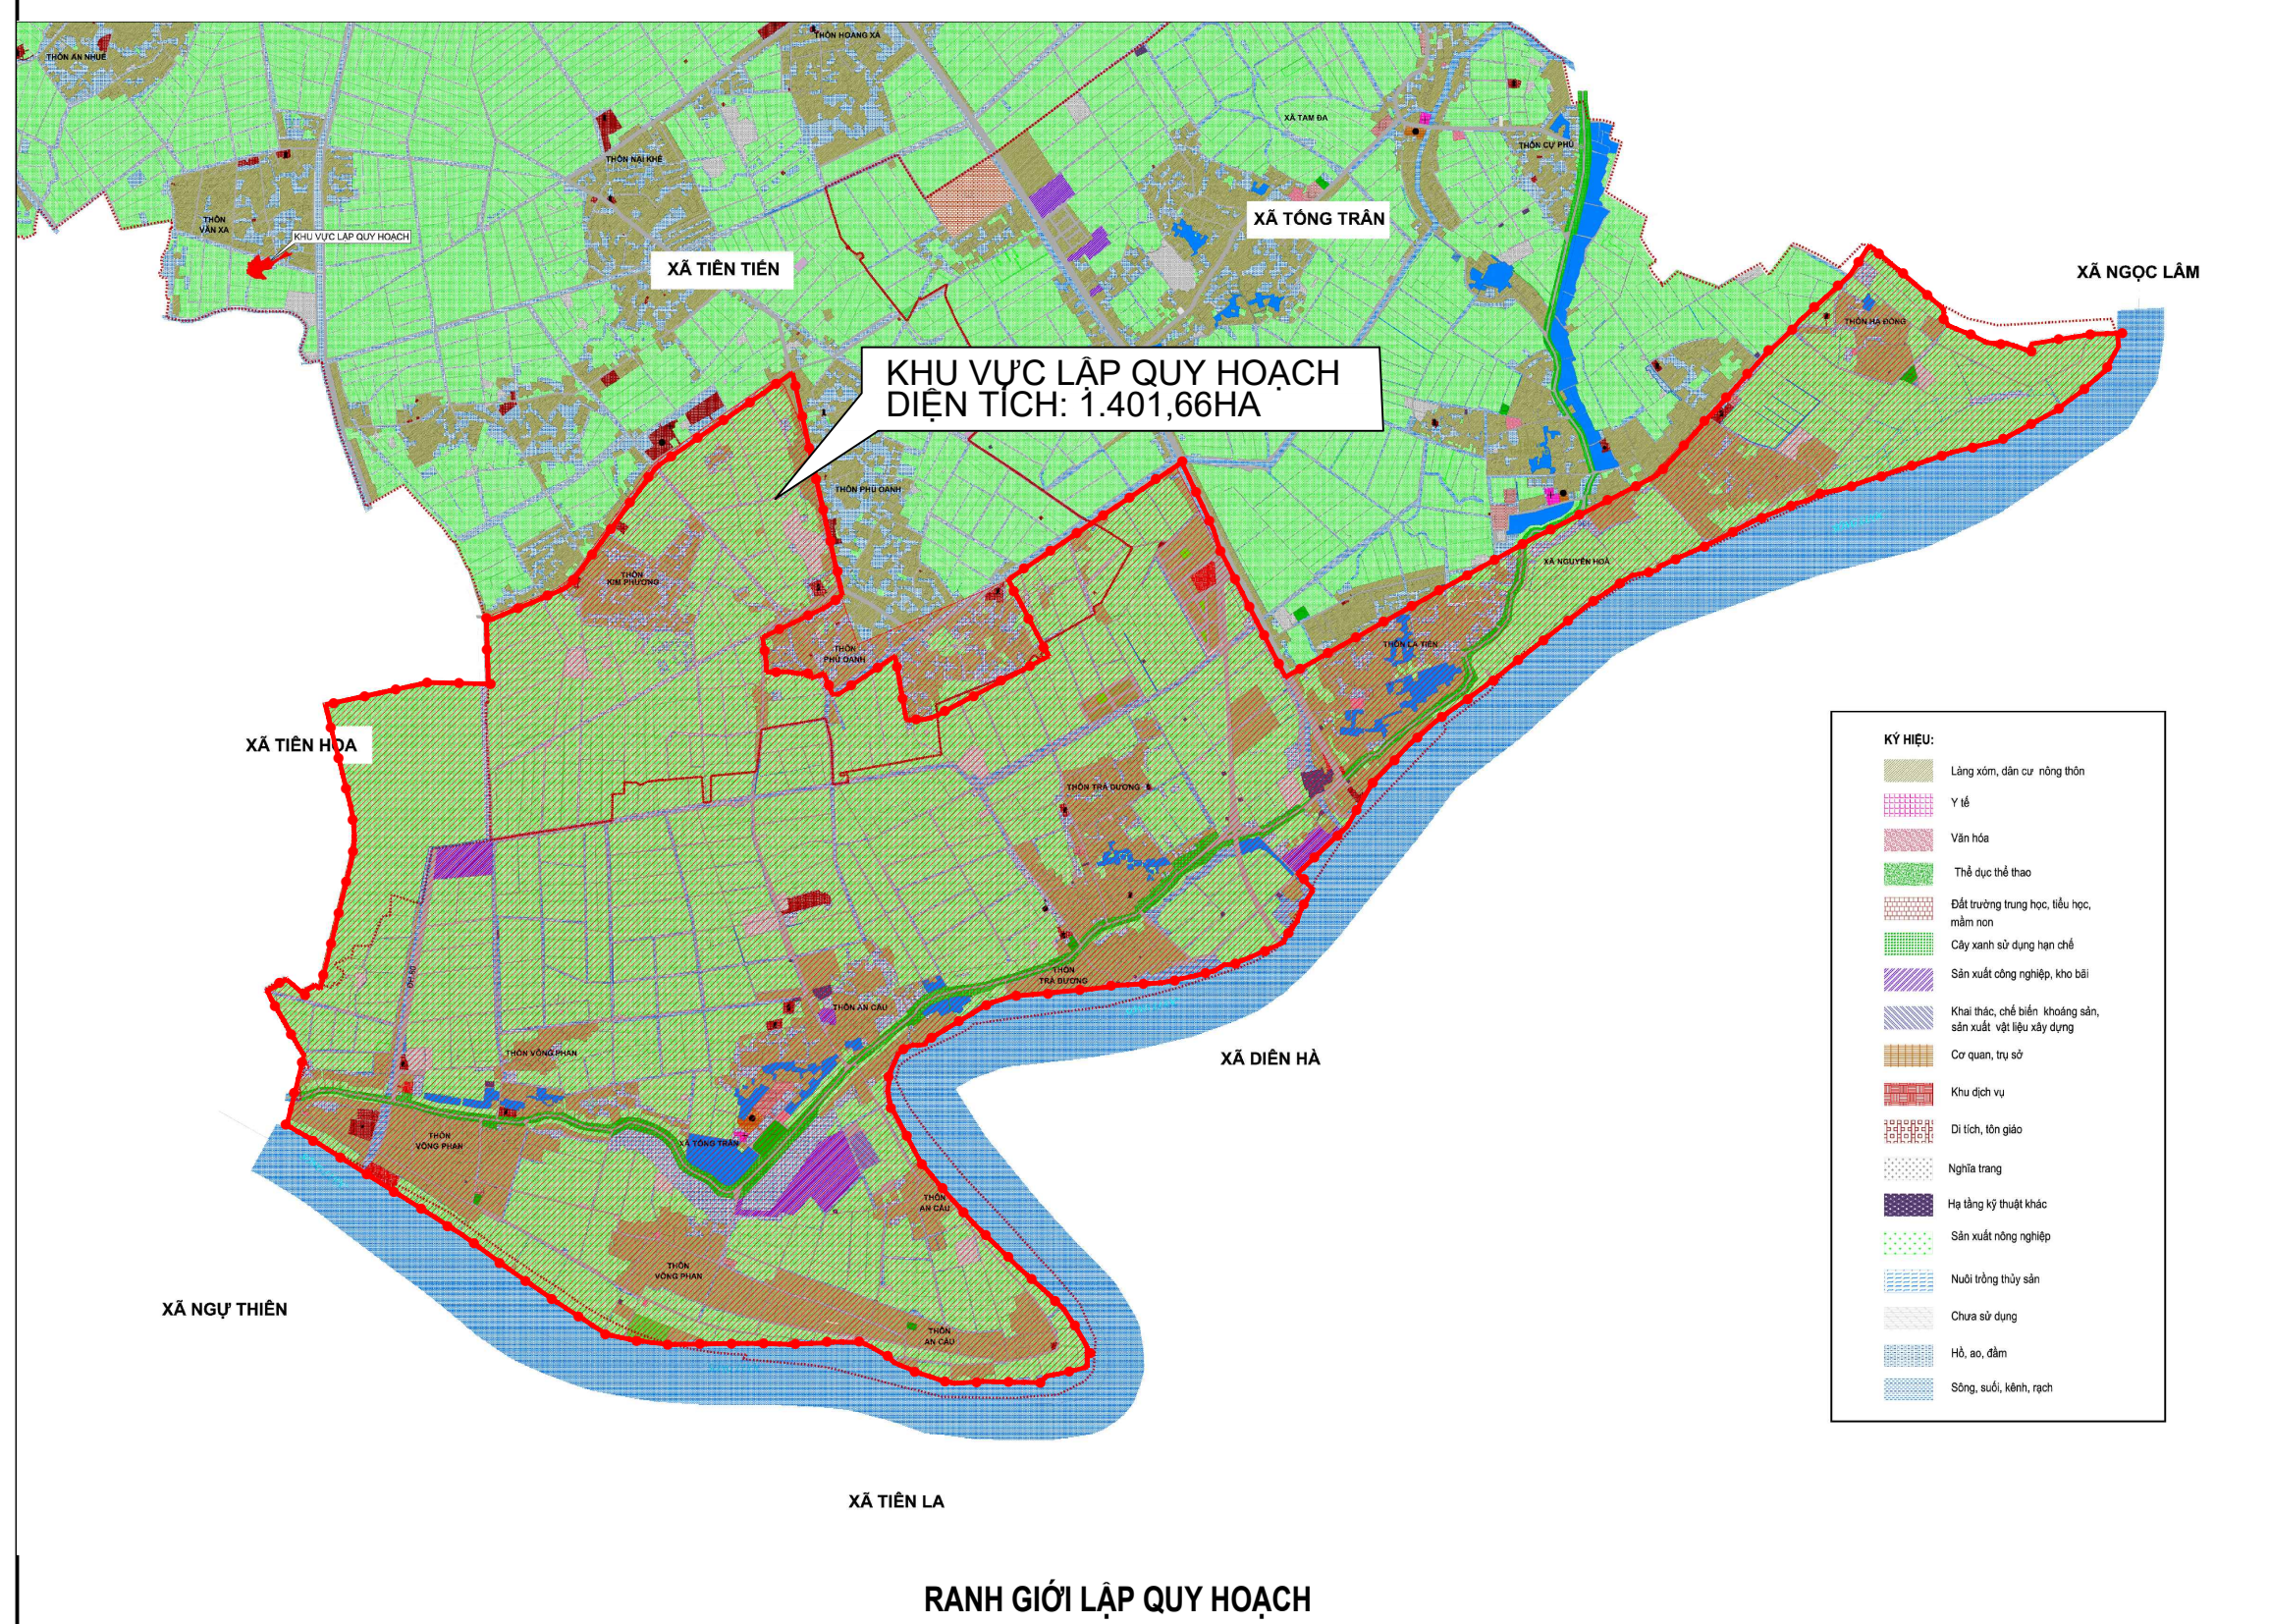


VỊ TRÍ: KHU VỰC NGHIÊN CỨU LẬP DỰ ÁN THUỘC ĐỊA GIỚI HÀNH CHÍNH CÁC XÃ TÓNG TRẦN, XÃ TIỀN TIẾN VÀ XÃ TIỀN HOA, TỈNH HƯNG YÊN.

PHẠM VI LẬP QUY HOẠCH:


- + PHÍA BẮC: GIÁP KHU DÂN CƯ HIỆN TRẠNG XÃ TÔNG TRẦN VÀ XÃ TIẾN TIẾN;
- + PHÍA NAM: GIÁP SÔNG LUỘC;
- + PHÍA ĐÔNG: GIÁP SÔNG LUỘC;
- + PHÍA TÂY: GIÁP TUYẾN TRỰC DỌC 01 CỦA TỈNH (ĐƯỜNG TÂN PHÚC - VĨNH PHẠM)

QUY MÔ DIỆN TÍCH: KHOẢNG 1.401,66 HA. TRONG ĐÓ:

- + PHẦN DIỆN TÍCH THUỘC XÃ TỔNG TRẦN KHOẢNG 1.106,15 HA;
- + PHẦN DIỆN TÍCH THUỘC XÃ TIỀN TIẾN KHOẢNG 226,19 HA;
- + PHẦN DIỆN TÍCH THUỘC XÃ TIỀN HOA KHOẢNG 69,32 HA.

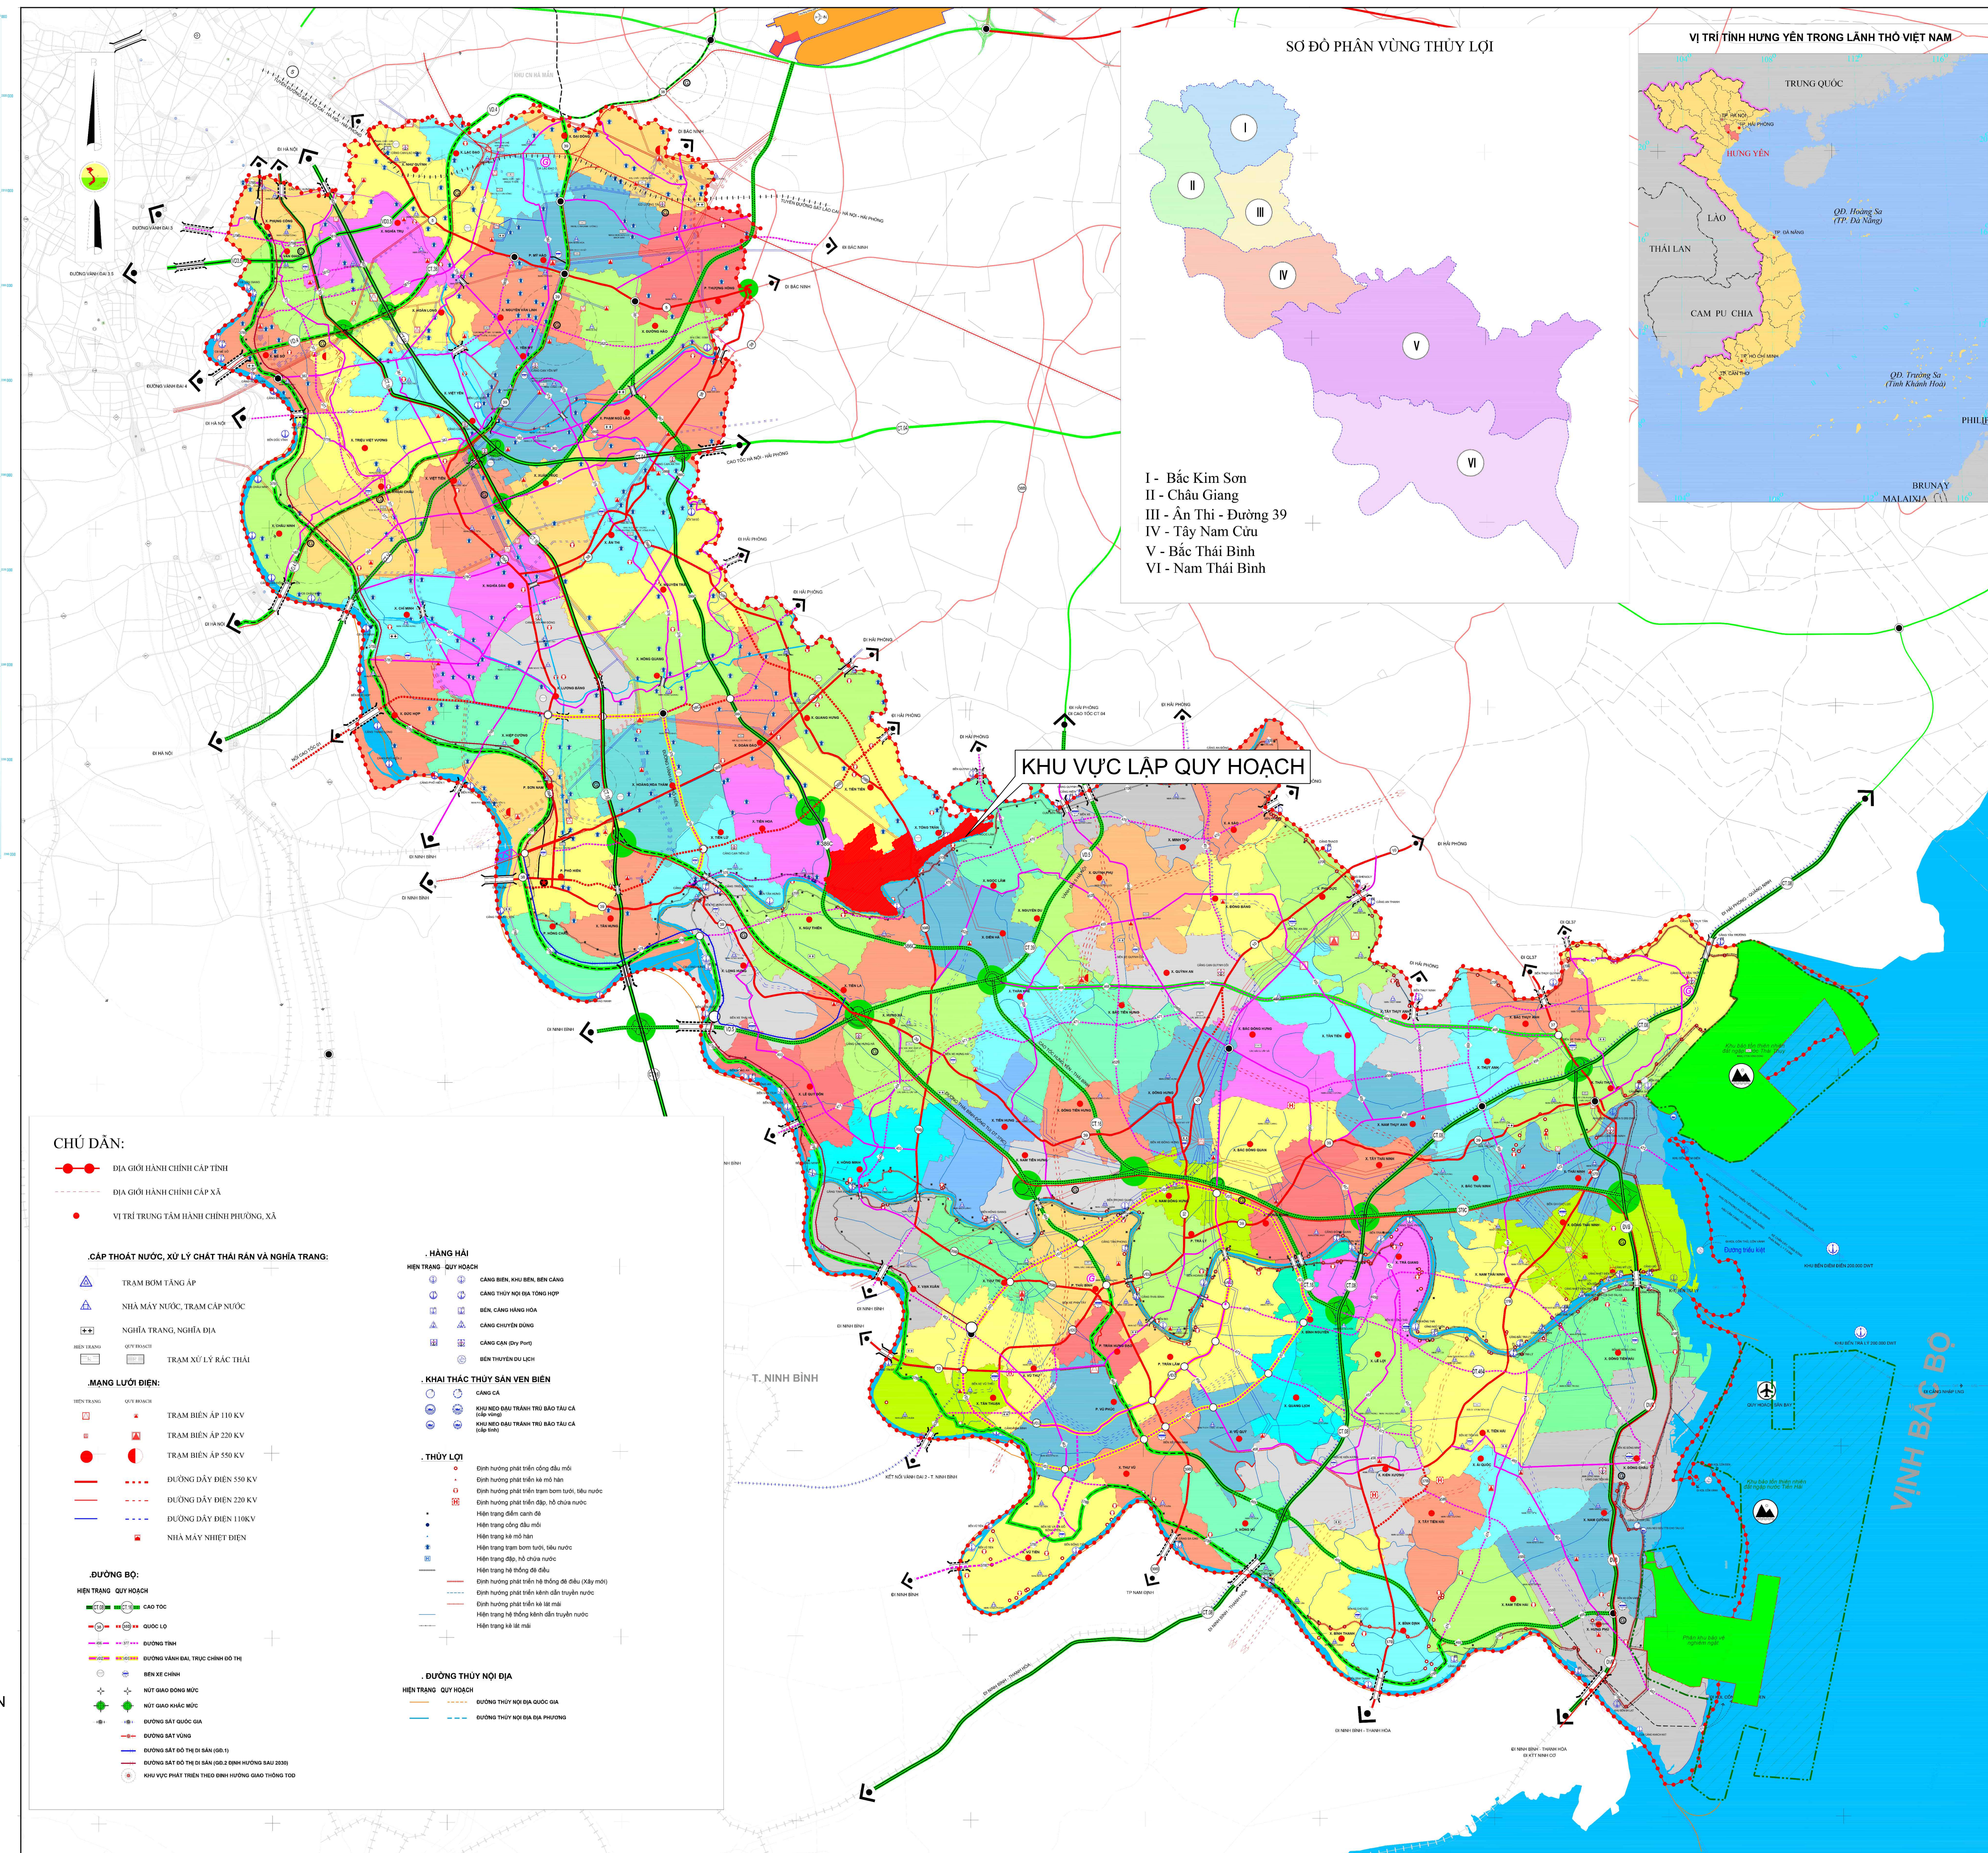

VỊ TRÍ KHU VỰC QUY HOẠCH TRONG SƠ ĐỒ PHƯƠNG ÁN PHÁT TRIỂN KẾT CẤU HẠ TẦNG KỸ THUẬT TÌNH HÌNH YÊN THỜI KỲ 2026 - 2030, TẦM NHÌN ĐẾN NĂM 2050
(ĐƯỢC PHÊ DUYỆT TẠI QUYẾT ĐỊNH SỐ 579/QĐ-UBND NGÀY 27/02/2026 CỦA UBND TỈNH HƯNG YÊN)

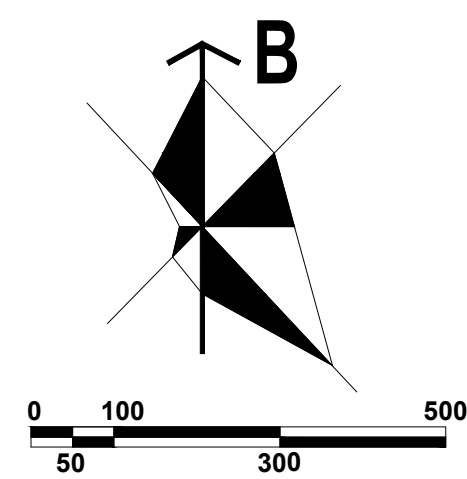

KÝ HIỆU:

RANH GIỚI LẬP QUY HOẠCH

CƠ QUAN PHÊ DUYỆT:
ỦY BAN NHÂN DÂN TỈNH HƯNG YÊN

KÈM THEO QUYẾT ĐỊNH SỐ NGÀY THÁNG NĂM 2026

CƠ QUAN THẨM ĐỊNH:
SỞ XÂY DỰNG HƯNG YÊN

KÈM THEO BÁO CÁO THẨM ĐỊNH SỐ NGÀY THÁNG NĂM 202.....

CƠ QUAN TỔ CHỨC LẬP VÀ TRÌNH DUYỆT QUY HOẠCH:
BAN QLDA LẬP CÁC QUY HOẠCH PHÂN KHU TRÊN ĐỊA BÀN
TỈNH HƯNG YÊN

KÈM THEO TỜ TRÌNH SỐ NGÀY

ĐƠN VỊ TÀI TRỢ KẾT QUẢ NGHIÊN CỨU QUY HOẠCH:
CÔNG TY CỔ PHẦN TẬP ĐOÀN MẶT TRỜI
GIÁM ĐỐC ĐIỀU HÀNH

NGUYỄN THỊ THÙY TRANG

KÈM THEO VĂN BẢN SỐ NGÀY THÁNG NĂM 2020

CÔNG TRÌNH - ĐỊA ĐIỂM:
 QUY HOẠCH PHÂN KHU TỶ LỆ 1/2000
 KHU DU LỊCH, ĐỒ THỊ SINH THÁI PHÍA NAM PHỦ CÙ
 ĐỊA ĐIỂM: XÃ TÔNG TRẦN, XÃ TIỀN TIẾN, XÃ TIỀN HOA, TỈNH HƯNG YÊN

TÊN BẢN VẼ: **SƠ ĐỒ VỊ TRÍ VÀ GIỚI HẠN KHU ĐẤT**

BẢN VẼ: QH01	GHEP: 1A0	TỶ LỆ: FIT A0	NGÀY:..../2026
THIẾT KẾ	THS.KTS. PHÙNG MAI TRANG		
CHỦ TRÌ	THS.KTS. DƯƠNG THỊ NGÀ		
CHỦ NHIỆM	THS.KTS. HOÀNG LÊ TRUNG		
TRƯỞNG PHÒNG	THS.KTS. DƯƠNG THỊ NGÀ		
Q.L. KỸ THUẬT	THS.KTS. LƯU THỊ THÙY LINH		

BÙI QUÝ HÒA

VINUP CÔNG TY CỔ PHẦN QUY HOẠCH XÂY DỰNG
VÀ PHÁT TRIỂN ĐÔ THỊ VIỆT NAM
Đ/C: SỐ 10 NGUYỄN TRÃI, HÀ ĐÔNG, TP HÀ NỘI TEL: 0433825

ĐVC: SỐ 10 NGUYỄN TRƯỞNG, HÀ ĐÔNG, TP HÀ NỘI TEL: 0433825033 EMAIL: INFO@NMJP.GMAIL.COM