
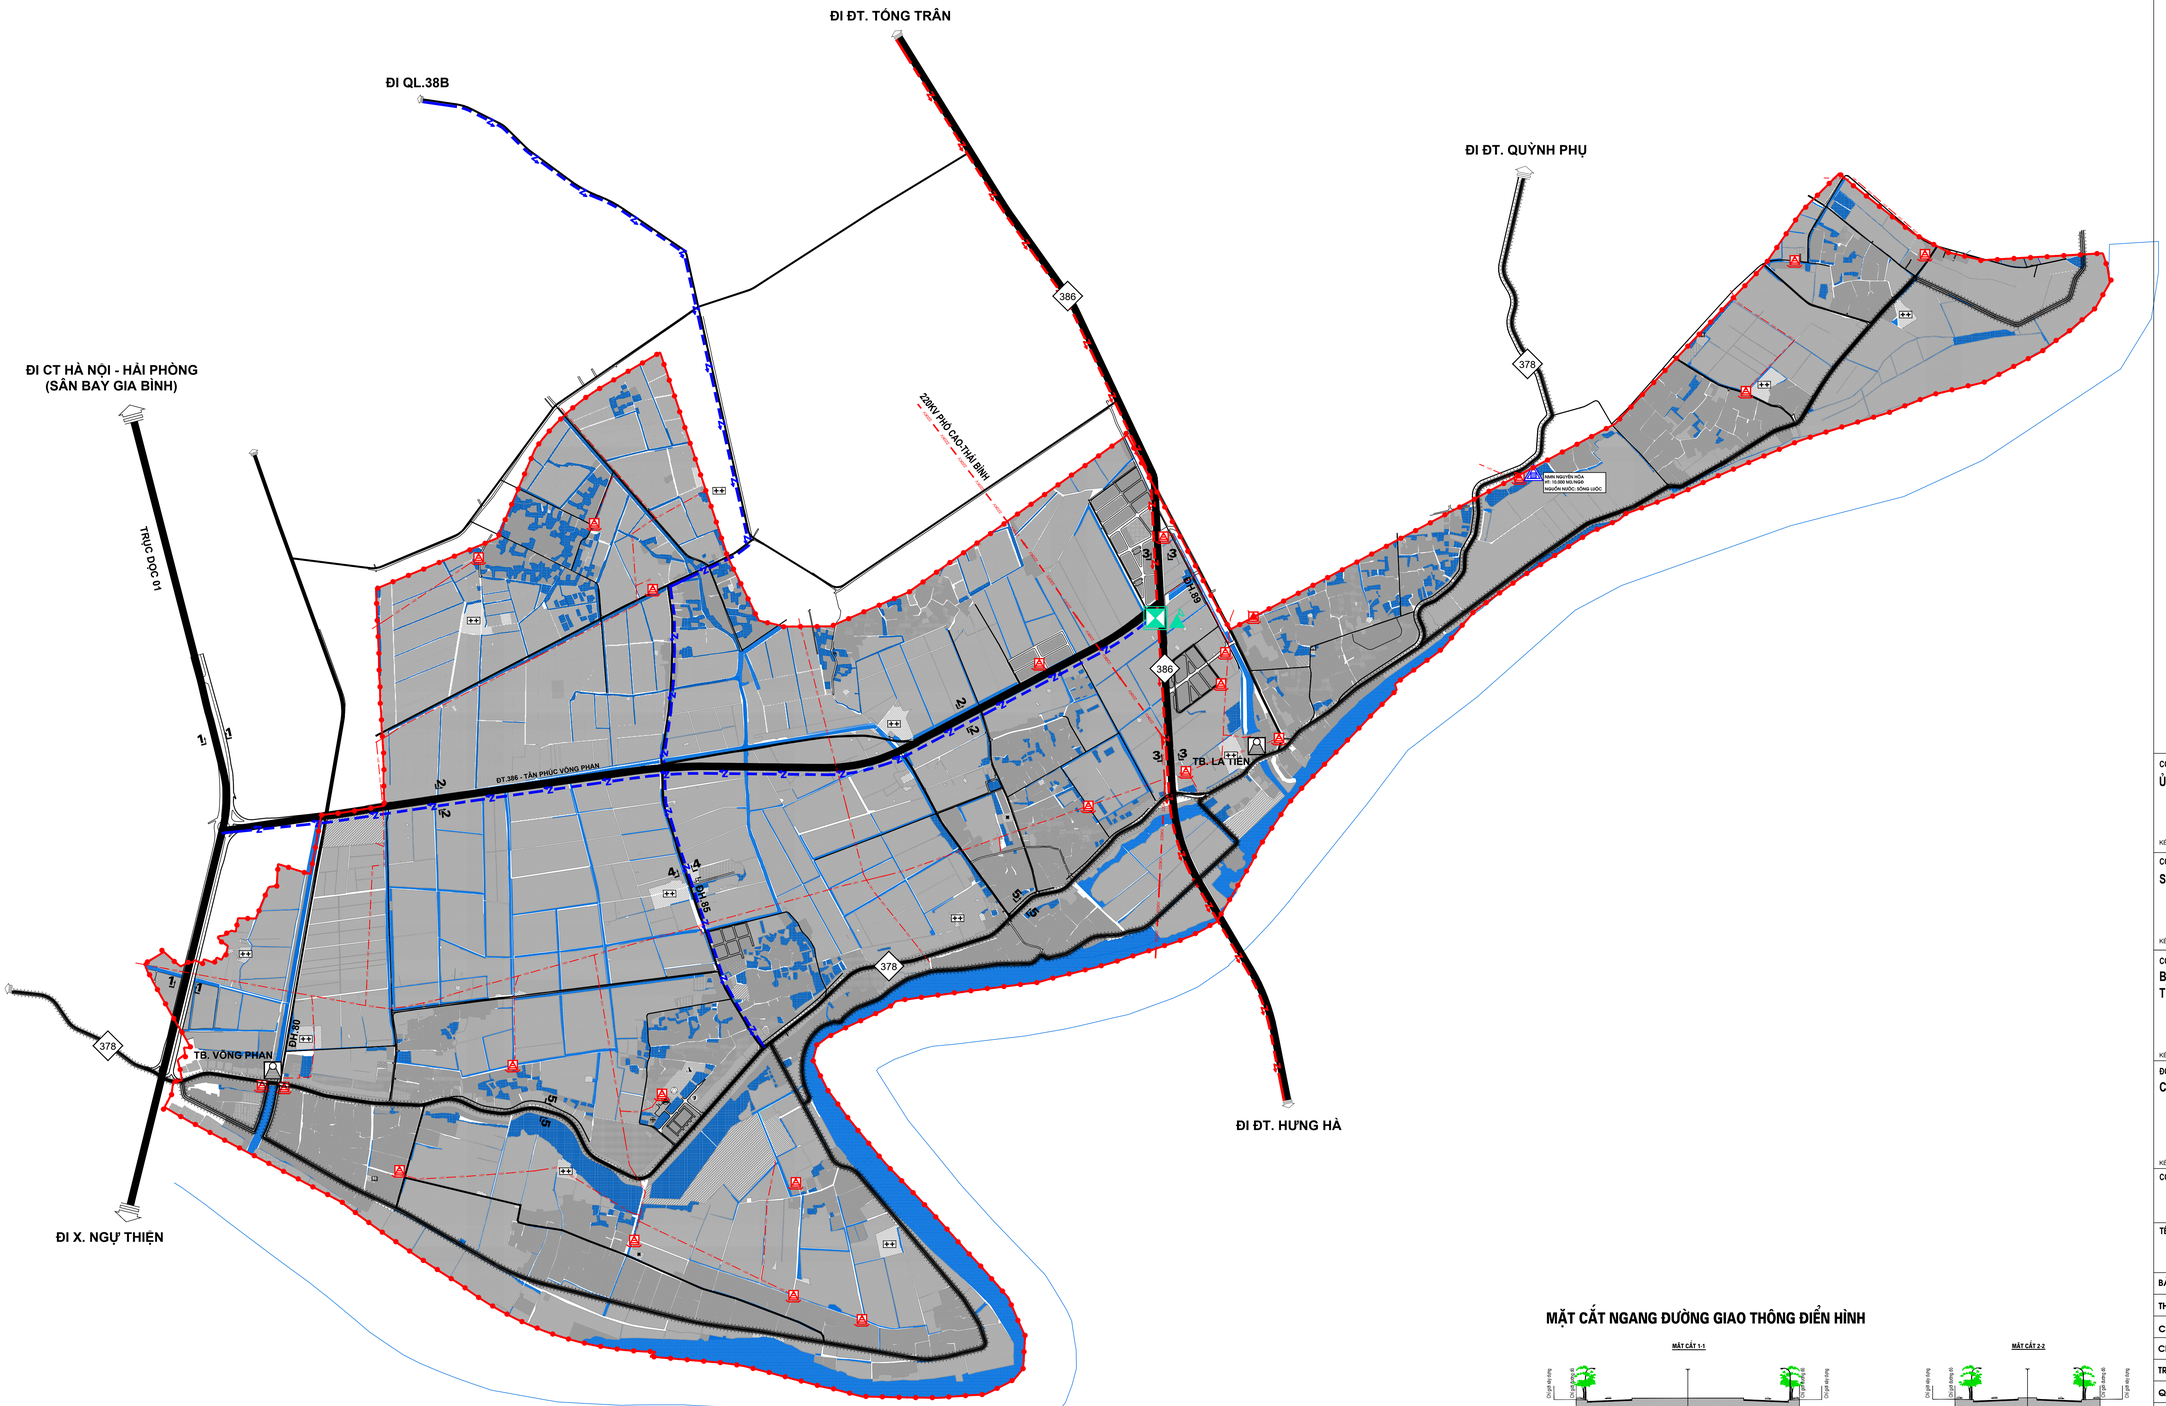
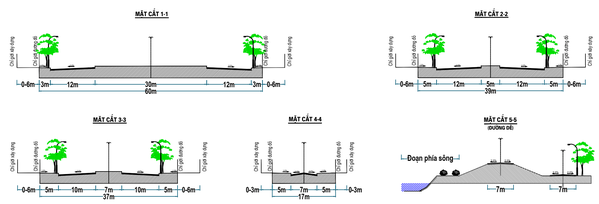



## MẶT CẮT NGANG ĐƯỜNG GIAO THÔNG ĐIỂN HÌNH

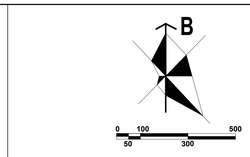


**KÝ HIỆU:**

- QUỐC LỘ
- ĐƯỜNG TỈNH
- ĐƯỜNG CHÍNH ĐÔ THỊ
- ĐƯỜNG LIÊN KHU VỰC
- ĐƯỜNG CHÍNH KHU VỰC
- ĐƯỜNG KHU VỰC, PHÂN KHU VỰC
- CẦU
- ĐƯỜNG ĐÊ
- TRẠM BƠM
- NGHĨA TRANG
- TỔNG ĐÀI BƯU ĐIỆN
- TRẠM VỆ TINH MẶT ĐẤT
- TUYẾN CÁP QUANG 24F0
- TUYẾN CÁP NHÁNH
- TUYẾN ĐD 220KV
- TUYẾN ĐD 22KV
- TRẠM PHÂN PHỐI 22KV
- TRẠM CẤP NƯỚC
- RANH GIỚI LẬP QUY HOẠCH

**CƠ QUAN PHÊ DUYỆT:**
**ỦY BAN NHÂN DÂN TỈNH HƯNG YÊN**
KÈM THEO QUYẾT ĐỊNH SỐ ..... NGÀY ..... THÁNG ..... NĂM 2026

**CƠ QUAN THẨM ĐỊNH:**
**SỞ XÂY DỰNG HƯNG YÊN**
KÈM THEO BÁO CÁO THẨM ĐỊNH SỐ ..... NGÀY ..... THÁNG ..... NĂM 2026

**CƠ QUAN TỔ CHỨC LẬP VÀ TRÌNH DUYỆT QUY HOẠCH:**
**BAN QLDA LẬP CÁC QUY HOẠCH PHÂN KHU TRÊN ĐỊA BÀN TỈNH HƯNG YÊN**
KÈM THEO TỜ TRÌNH SỐ ..... NGÀY ..... THÁNG ..... NĂM 2026

**ĐƠN VỊ TÀI TRỢ KẾT QUẢ NGHIÊN CỨU QUY HOẠCH:**
**CÔNG TY CỔ PHẦN TẬP ĐOÀN MẶT TRỜI**
GIÁM ĐỐC ĐIỀU HÀNH
**NGUYỄN THỊ THÙY TRANG**
KÈM THEO VĂN BẢN SỐ ..... NGÀY ..... THÁNG ..... NĂM 2026

**CÔNG TRÌNH - ĐỊA ĐIỂM:**
QUY HOẠCH PHÂN KHU TỶ LỆ 1/2000
KHU DU LỊCH, ĐÔ THỊ SINH THÁI PHÍA NAM PHỦ CỪ
ĐỊA ĐIỂM: XÃ TỐNG TRÂN, XÃ TIÊN TIẾN, XÃ TIÊN HOA, TỈNH HƯNG YÊN

**TÊN BẢN VẼ:**
BẢN ĐỒ HIỆN TRẠNG HỆ THỐNG HẠ TẦNG KỸ THUẬT VÀ BẢO VỆ MÔI TRƯỜNG

| BẢN VẼ: QH03 | GHÉP: 1A0 | TỶ LỆ: FIT A0 | NGÀY:.../2026 |
|---|---|---|---|
| THIẾT KẾ | TS.KS. NGÔ HUY THANH | | |
| CHỦ TRÌ | TS.KS. NGÔ HUY THANH | | |
| CHỦ NHIỆM | THS.KTS. HOÀNG LÊ TRUNG | | |
| TRƯỞNG PHÒNG | THS.KTS. DƯƠNG THỊ NGA | | |
| Q.L. KỸ THUẬT | THS.KS. BÙI QUÝ HẢI | | |

**ĐƠN VỊ TƯ VẤN LẬP QUY HOẠCH:**
**GIÁM ĐỐC**
**BÙI QUÝ HÒA**

VINUP
CÔNG TY CỔ PHẦN QUY HOẠCH XÂY DỰNG VÀ PHÁT TRIỂN ĐÔ THỊ VIỆT NAM
ĐC: SỐ 10 NGUYỄN TRÃI, HÀ ĐÔNG, TP HÀ NỘI TEL: 0433825033 EMAIL: INFOVINUP@GMAIL.COM