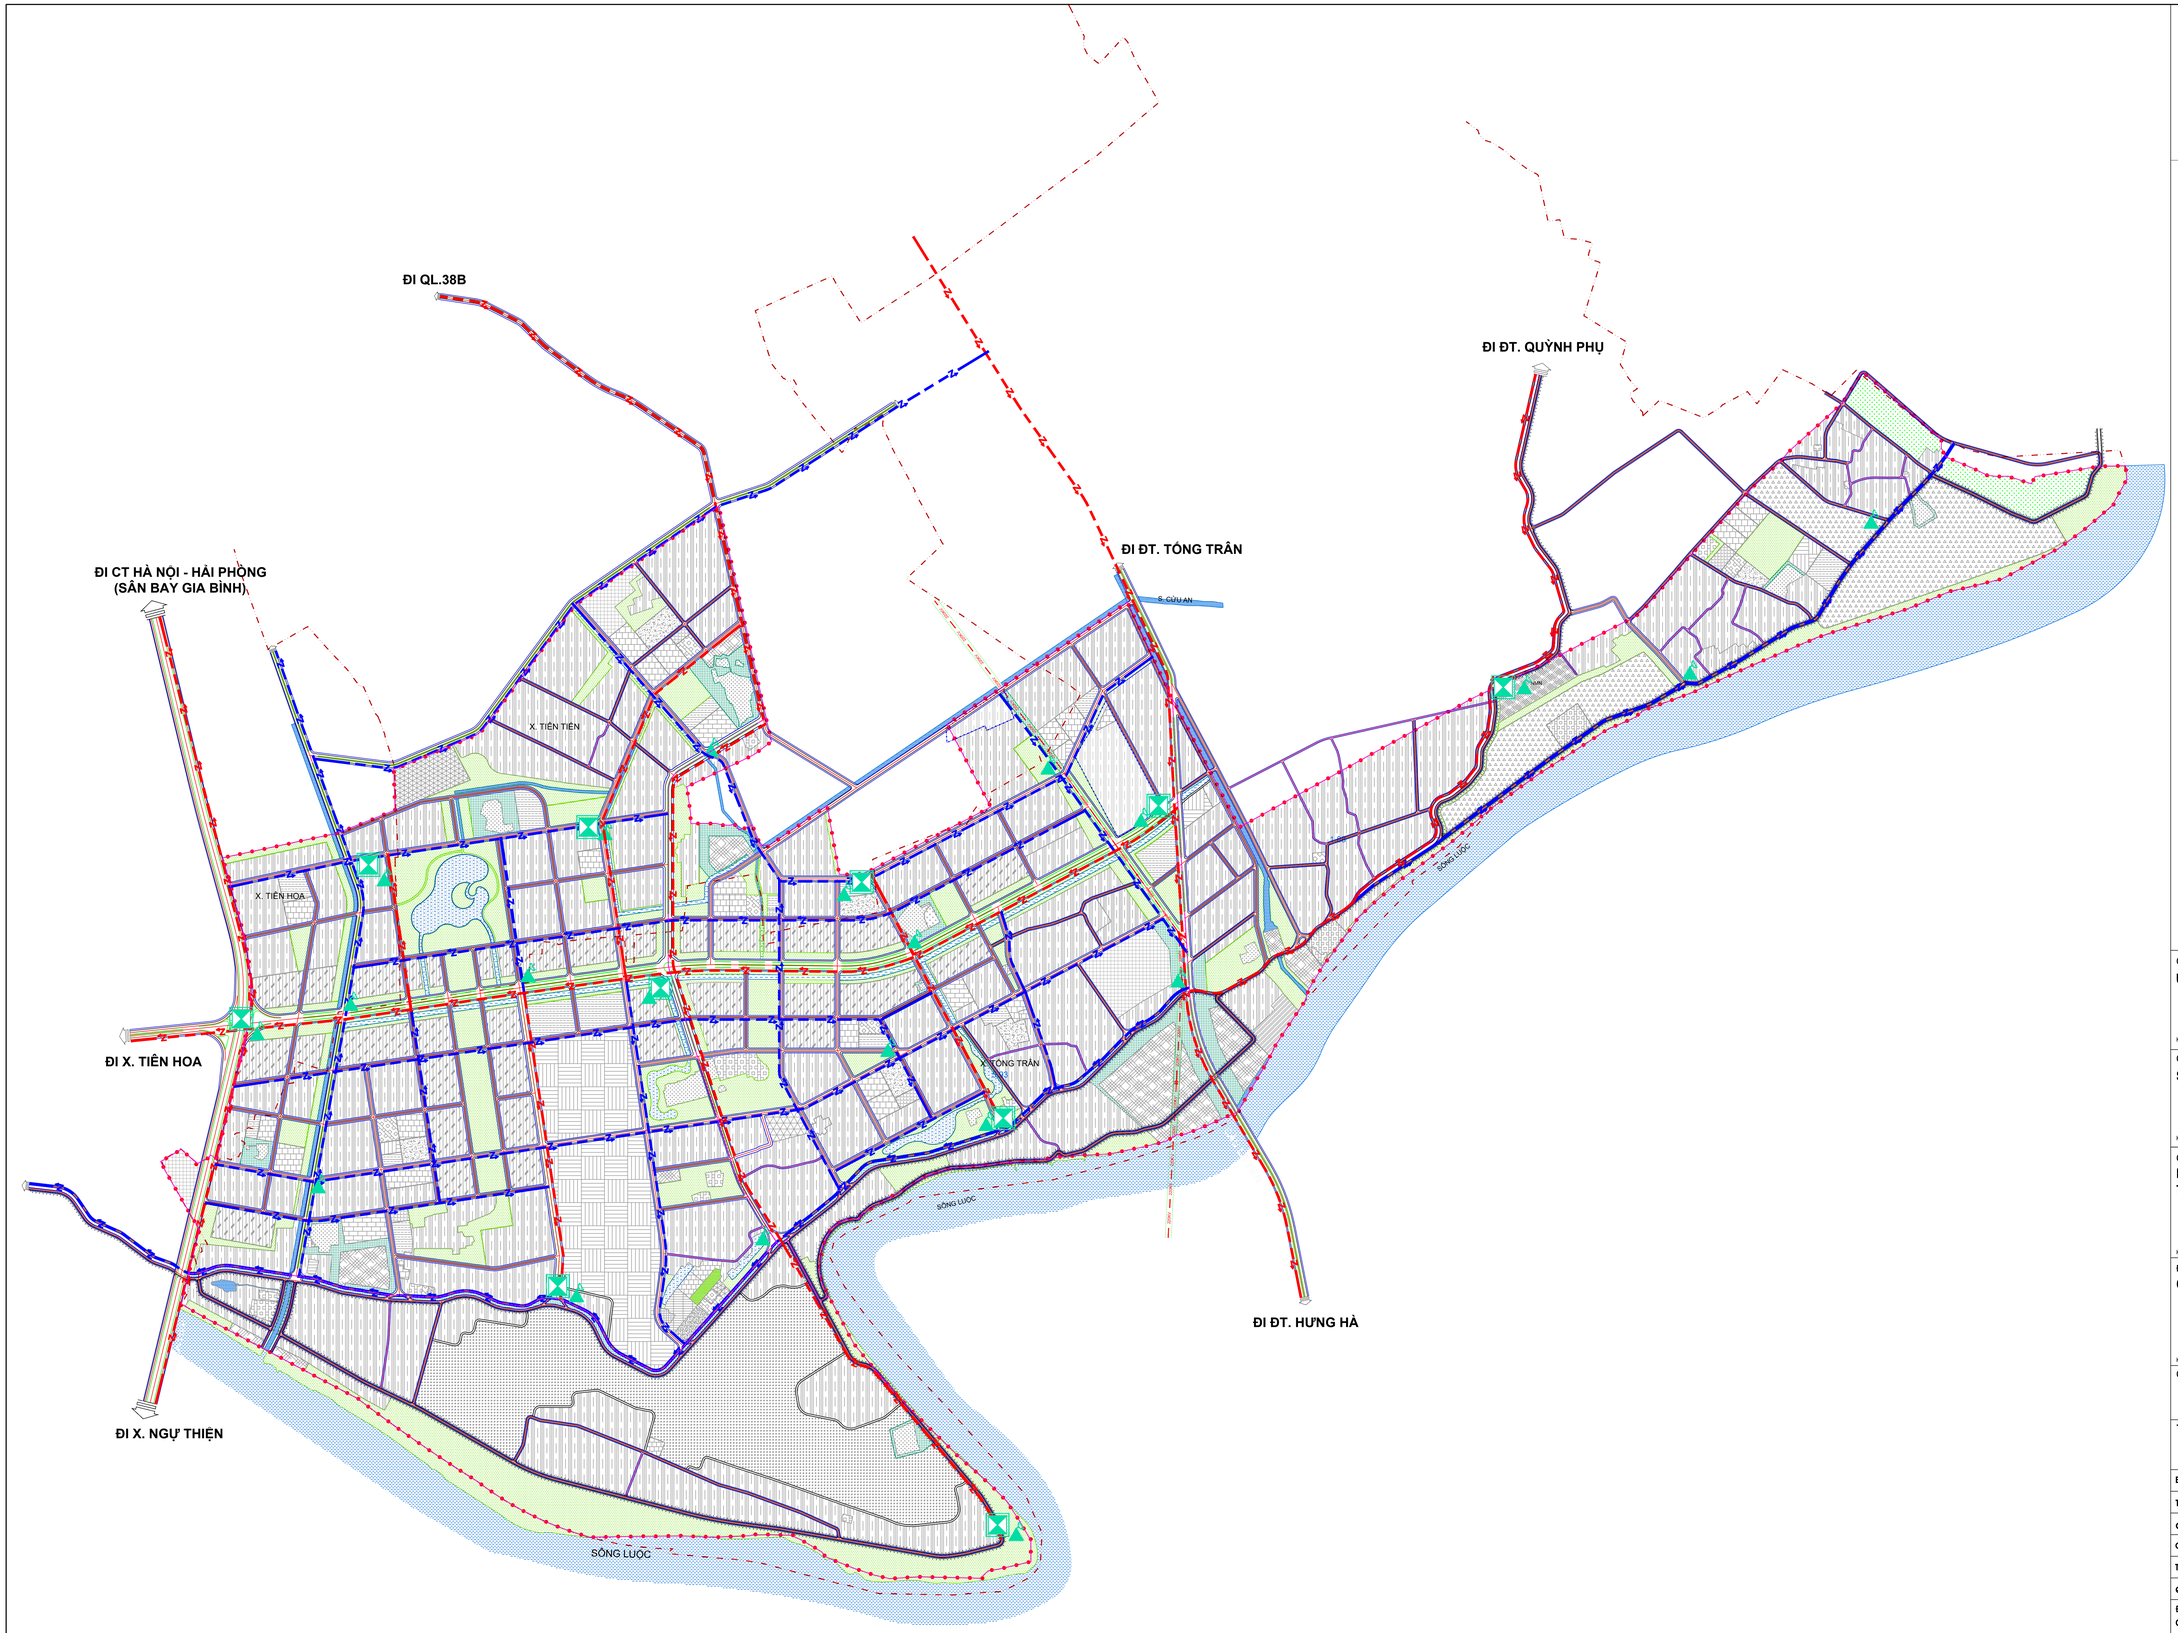

B

0 50 100 300 500

KÝ HIỆU:

- TỔNG ĐÀI BƯU ĐIỆN
- TRẠM VỆ TINH MẶT ĐẤT
- HỘP CÁP DỰ KIẾN
- TUYẾN CÁP QUANG 24F0
- TUYẾN CÁP NHÁNH
- RANH GIỚI LẬP QUY HOẠCH

CƠ QUAN PHÊ DUYỆT:

ỦY BAN NHÂN DÂN TỈNH HƯNG YÊN

KÈM THEO QUYẾT ĐỊNH SỐ ..... NGÀY ..... THÁNG ..... NĂM 2026

CƠ QUAN THẨM ĐỊNH:

SỞ XÂY DỰNG HƯNG YÊN

KÈM THEO BÁO CÁO THẨM ĐỊNH SỐ ..... NGÀY ..... THÁNG ..... NĂM 2026

CƠ QUAN TỔ CHỨC LẬP VÀ TRÌNH DUYỆT QUY HOẠCH:

BAN QLDA LẬP CÁC QUY HOẠCH PHÂN KHU TRÊN ĐỊA BÀN TỈNH HƯNG YÊN

KÈM THEO TỜ TRÌNH SỐ ..... NGÀY ..... THÁNG ..... NĂM 2026

ĐƠN VỊ TÀI TRỢ KẾT QUẢ NGHIÊN CỨU QUY HOẠCH:

CÔNG TY CỔ PHẦN TẬP ĐOÀN MẶT TRỜI

GIÁM ĐỐC ĐIỀU HÀNH

NGUYỄN THỊ THÙY TRANG

KÈM THEO VĂN BẢN SỐ ..... NGÀY ..... THÁNG ..... NĂM 2026

CÔNG TRÌNH - ĐỊA ĐIỂM:

QUY HOẠCH PHÂN KHU TỶ LỆ 1/2000

KHU DU LỊCH, ĐÔ THỊ SINH THÁI PHÍA NAM PHỦ CỪ

ĐỊA ĐIỂM: XÃ TÓNG TRÂN, XÃ TIÊN TIẾN, XÃ TIÊN HOA, TỈNH HƯNG YÊN

TÊN BẢN VẼ:

BẢN ĐỒ QUY HOẠCH HỆ THỐNG HẠ TẦNG VIỄN THÔNG THỤ ĐỘNG

BẢN VẼ: QH10	GHÉP: 1A0	TỶ LỆ: FIT A0	NGÀY:.../2026
THIẾT KẾ	TS.KS. NGÔ HUY THANH		
CHỦ TRÌ	TS.KS. NGÔ HUY THANH		
CHỦ NHIỆM	THS.KTS. HOÀNG LÊ TRUNG		
TRƯỞNG PHÒNG	THS.KTS. DƯƠNG THỊ NGA		
Q.L. KỸ THUẬT	THS.KS. BÙI QUÝ HẢI		

ĐƠN VỊ TƯ VẤN LẬP QUY HOẠCH:

GIÁM ĐỐC

BÙI QUÝ HÒA

VINUP
CÔNG TY CỔ PHẦN QUY HOẠCH XÂY DỰNG VÀ PHÁT TRIỂN ĐÔ THỊ VIỆT NAM
ĐC: SỐ 10 NGUYỄN TRÃI, HÀ ĐÔNG, TP HÀ NỘI TEL: 0433825033 EMAIL: INFOVINUP@GMAIL.COM